



杨凌示范区建设工程规划批前公示牌


2#楼变更后

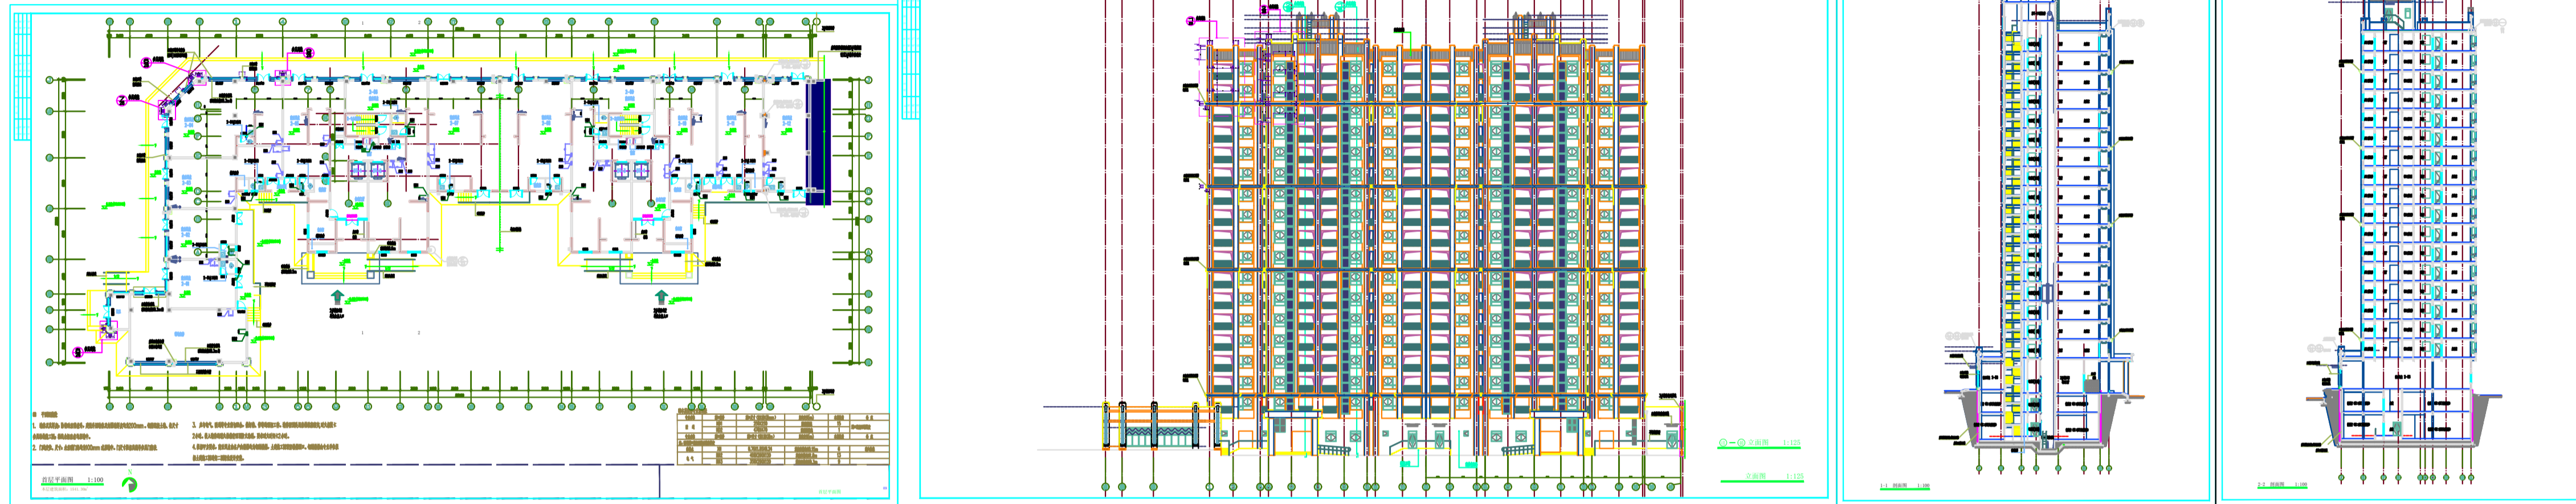

4#楼变更后

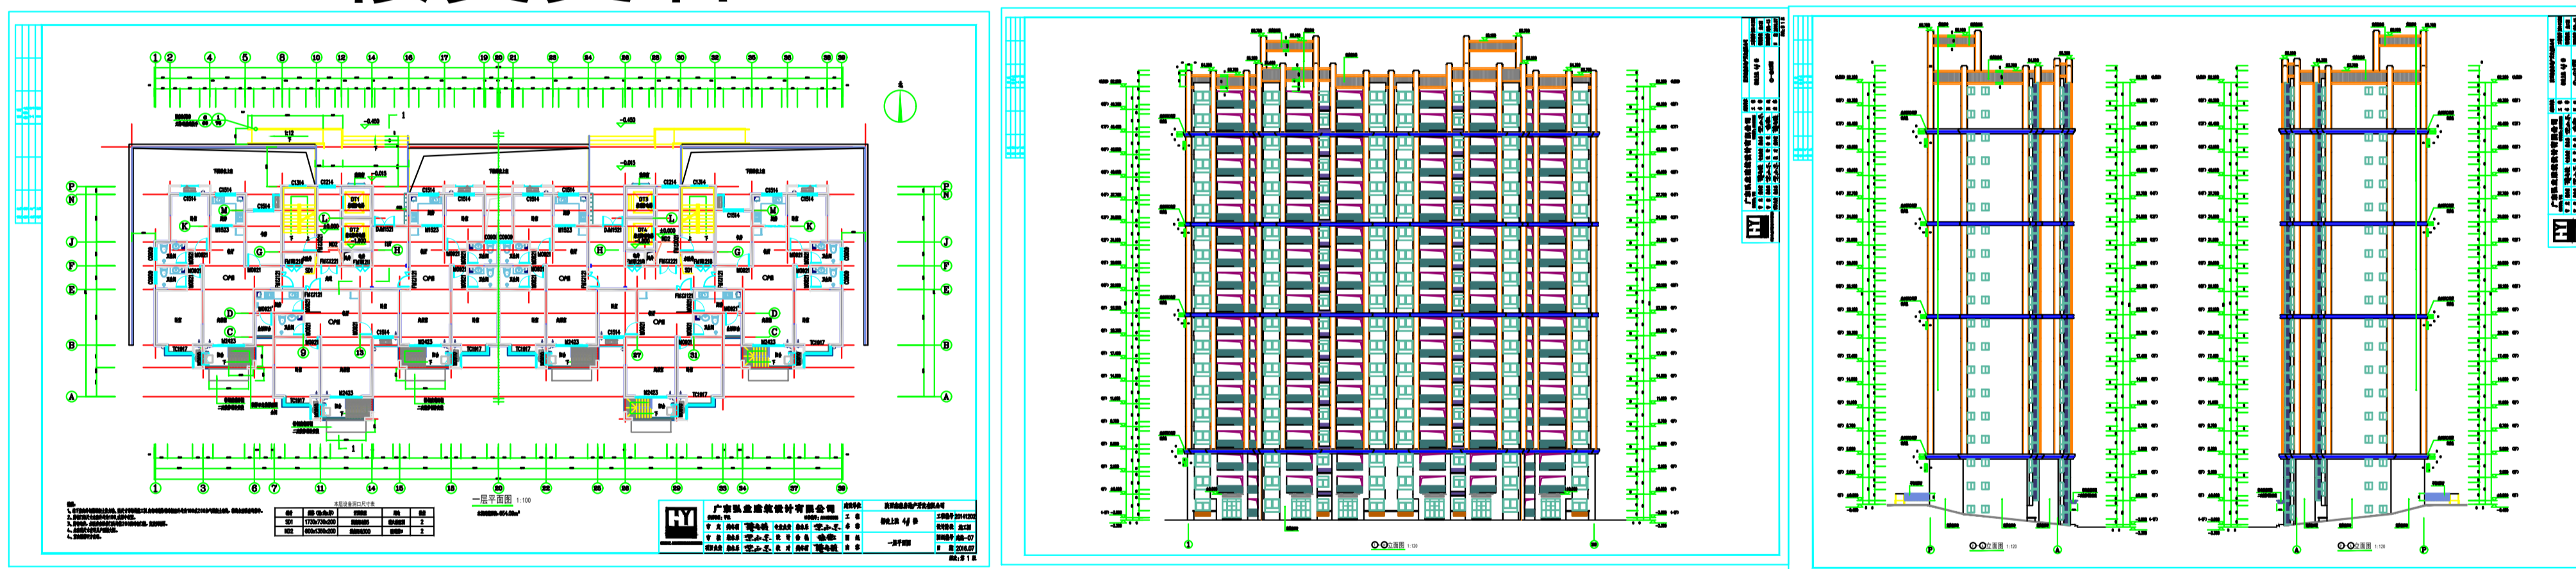

大门变更后

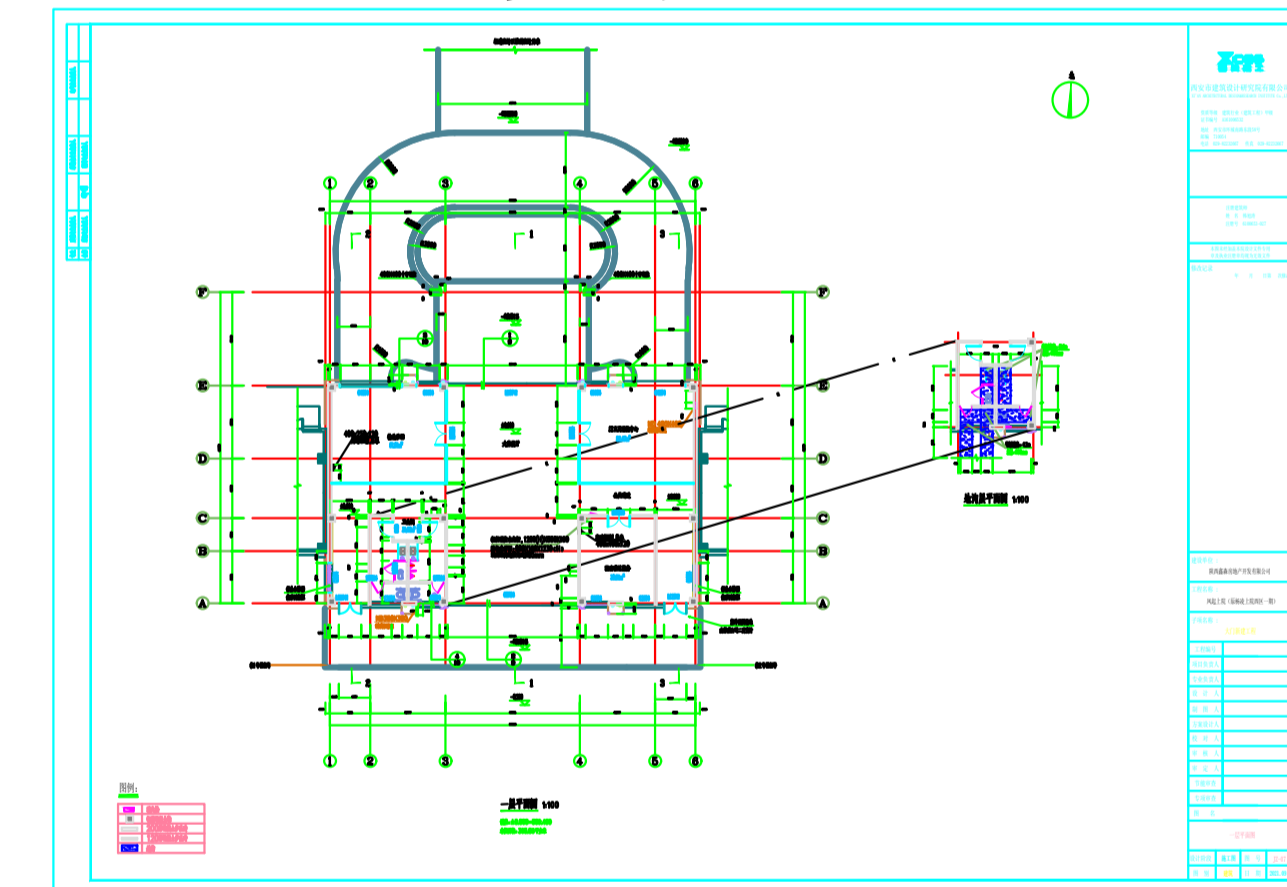

现将述调杨凌上院项目规划局部调整设计方案予以公示，征求相关利害关系人意见。公示时间自2024年7月30日起，至2024年8月5日止。相关利害关系人如对规划设计方案调整有意见，请在公示期内将书面意见通过当面提交或邮寄等方式反馈至杨凌示范区自然资源和规划局。

反馈地址：杨凌示范区凤凰路与新桥路十字西北角，杨凌示范区自然资源和规划局。反馈电话：029-87033163